
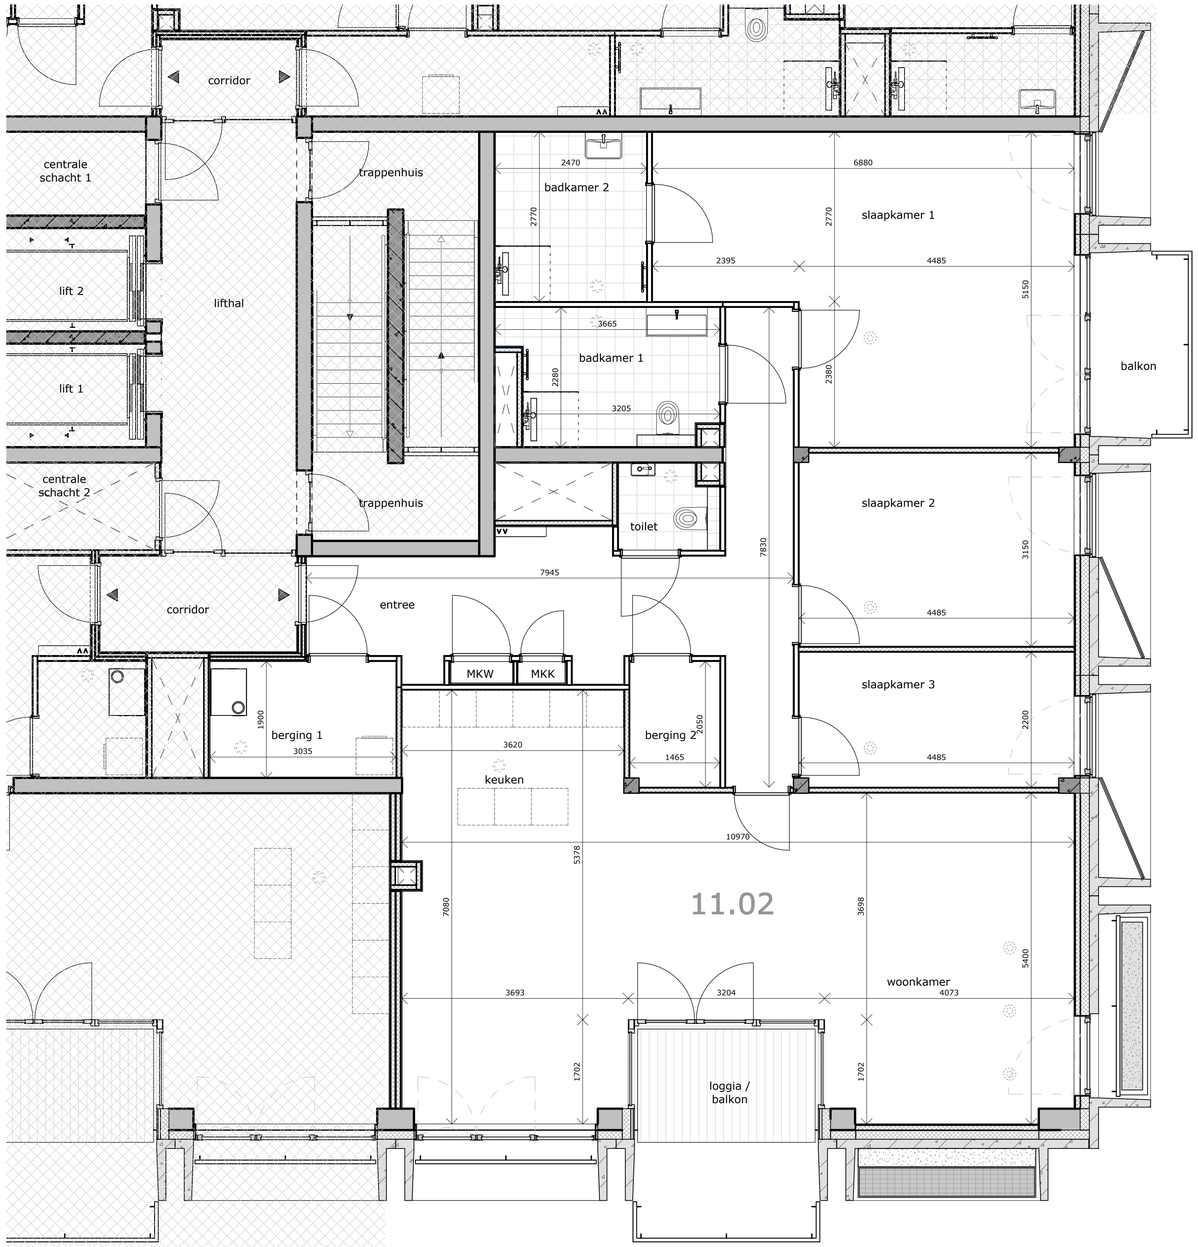


plattegrond bouwnummer 11.02 (elfde verdieping)

schaal 1 : 50

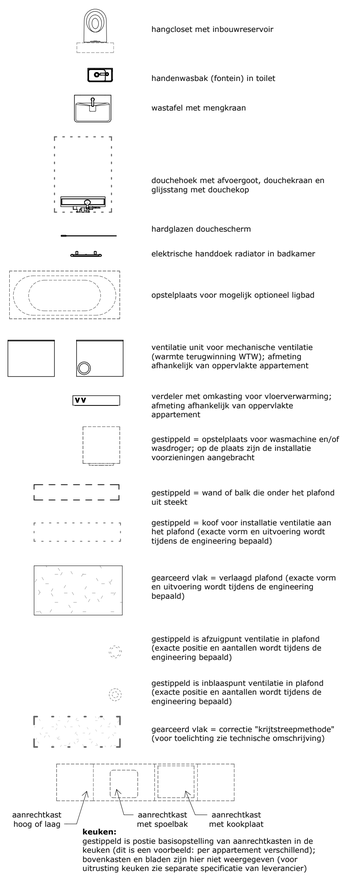

renvooi en verklaring symbolen

schaal 1 : 50

CONCEPT

project : Sluisbuurt kavel 4A - ZOË - Amsterdam

omschrijving : **plattegrond bouwnummer 11.02 (elfde verdieping)**

datum : 10 september 2024

gewijzigd :

formaat A1

projectnr - tekeningnummer :

546 - 610.11.02