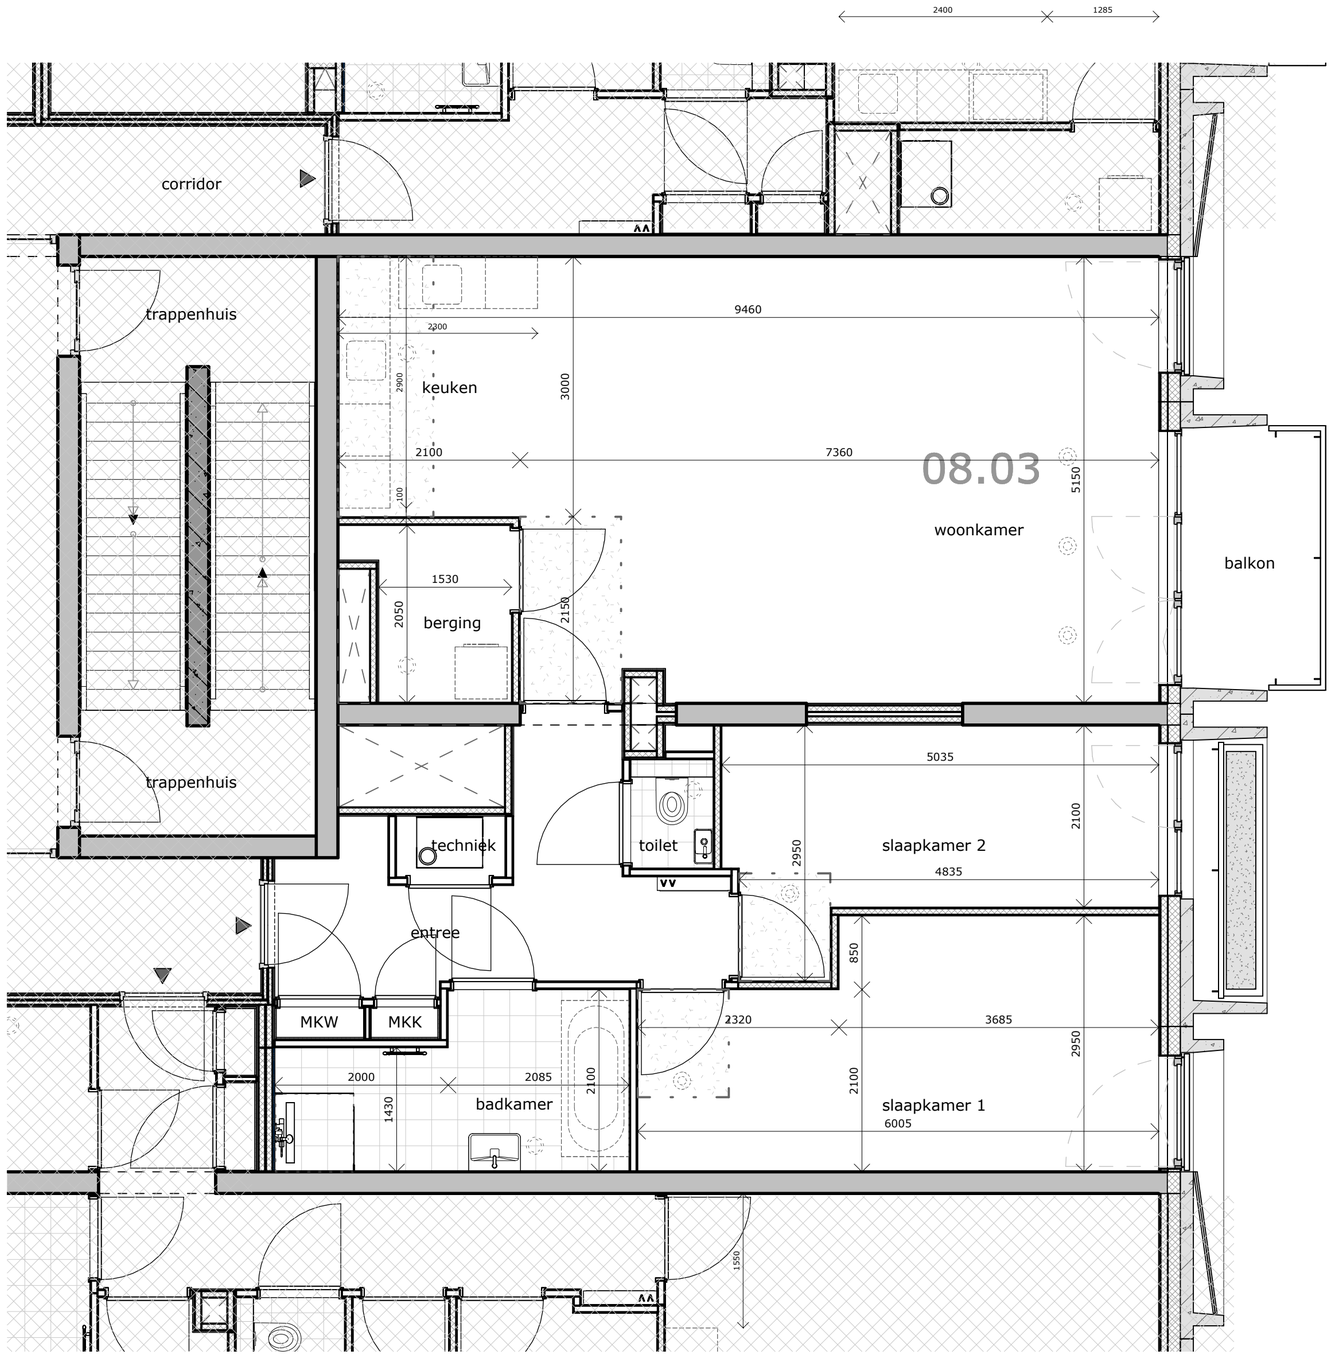


plattegrond bouwnummer 08.03 (achtste verdieping)

schaal 1 : 50

hangcloset met inbouwreservoir

handenwasbak (fontein) in toilet

wastafel met mengkraan

douchehoek met afvoergoot, douchekraan en glijsstang met douchekop

hardglazen douchescherm

elektrische handdoek radiator in badkamer

opstelplaats voor mogelijk optioneel ligbad

ventilatie unit voor mechanische ventilatie (warmte terugwinning WTW); afmeting afhankelijk van oppervlakte appartement

verdeler met omkasting voor vloerverwarming; afmeting afhankelijk van oppervlakte appartement

gestippeld = opstelplaats voor wasmachine en/of wasdroger; op de plaats zijn de installatie voorzieningen aangebracht

gestippeld = wand of balk die onder het plafond uit steekt


gestippeld = koof voor installatie ventilatie aan het plafond (exacte vorm en uitvoering wordt tijdens de engineering bepaald)

gearceerd vlak = verlaagd plafond (exacte vorm en uitvoering wordt tijdens de engineering bepaald)

gestippeld is afzuigpunt ventilatie in plafond (exacte positie en aantallen wordt tijdens de engineering bepaald)

gestippeld is inblaaspunt ventilatie in plafond (exacte positie en aantallen wordt tijdens de engineering bepaald)

gearceerd vlak = correctie "krijtstreepmethode" (voor toelichting zie technische omschrijving)

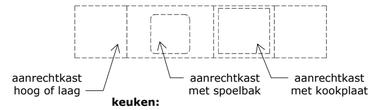

keuken:
gestippeld is postie basisopstelling van aanrechtkasten in de keuken (dit is een voorbeeld: per appartement verschillend); bovenkasten en bladen zijn hier niet weergegeven (voor uitrusting keuken zie separate specificatie van leverancier)

renvooi en verklaring symbolen

schaal 1 : 50

CONCEPT

project : Sluisbuurt kavel 4A - ZOË - Amsterdam

omschrijving : **plattegrond bouwnummer 08.03 (achtste verdieping)**

datum : 10 september 2024

gewijzigd :

formaat A2

projectnr - tekeningnummer :

546 - 610.08.03