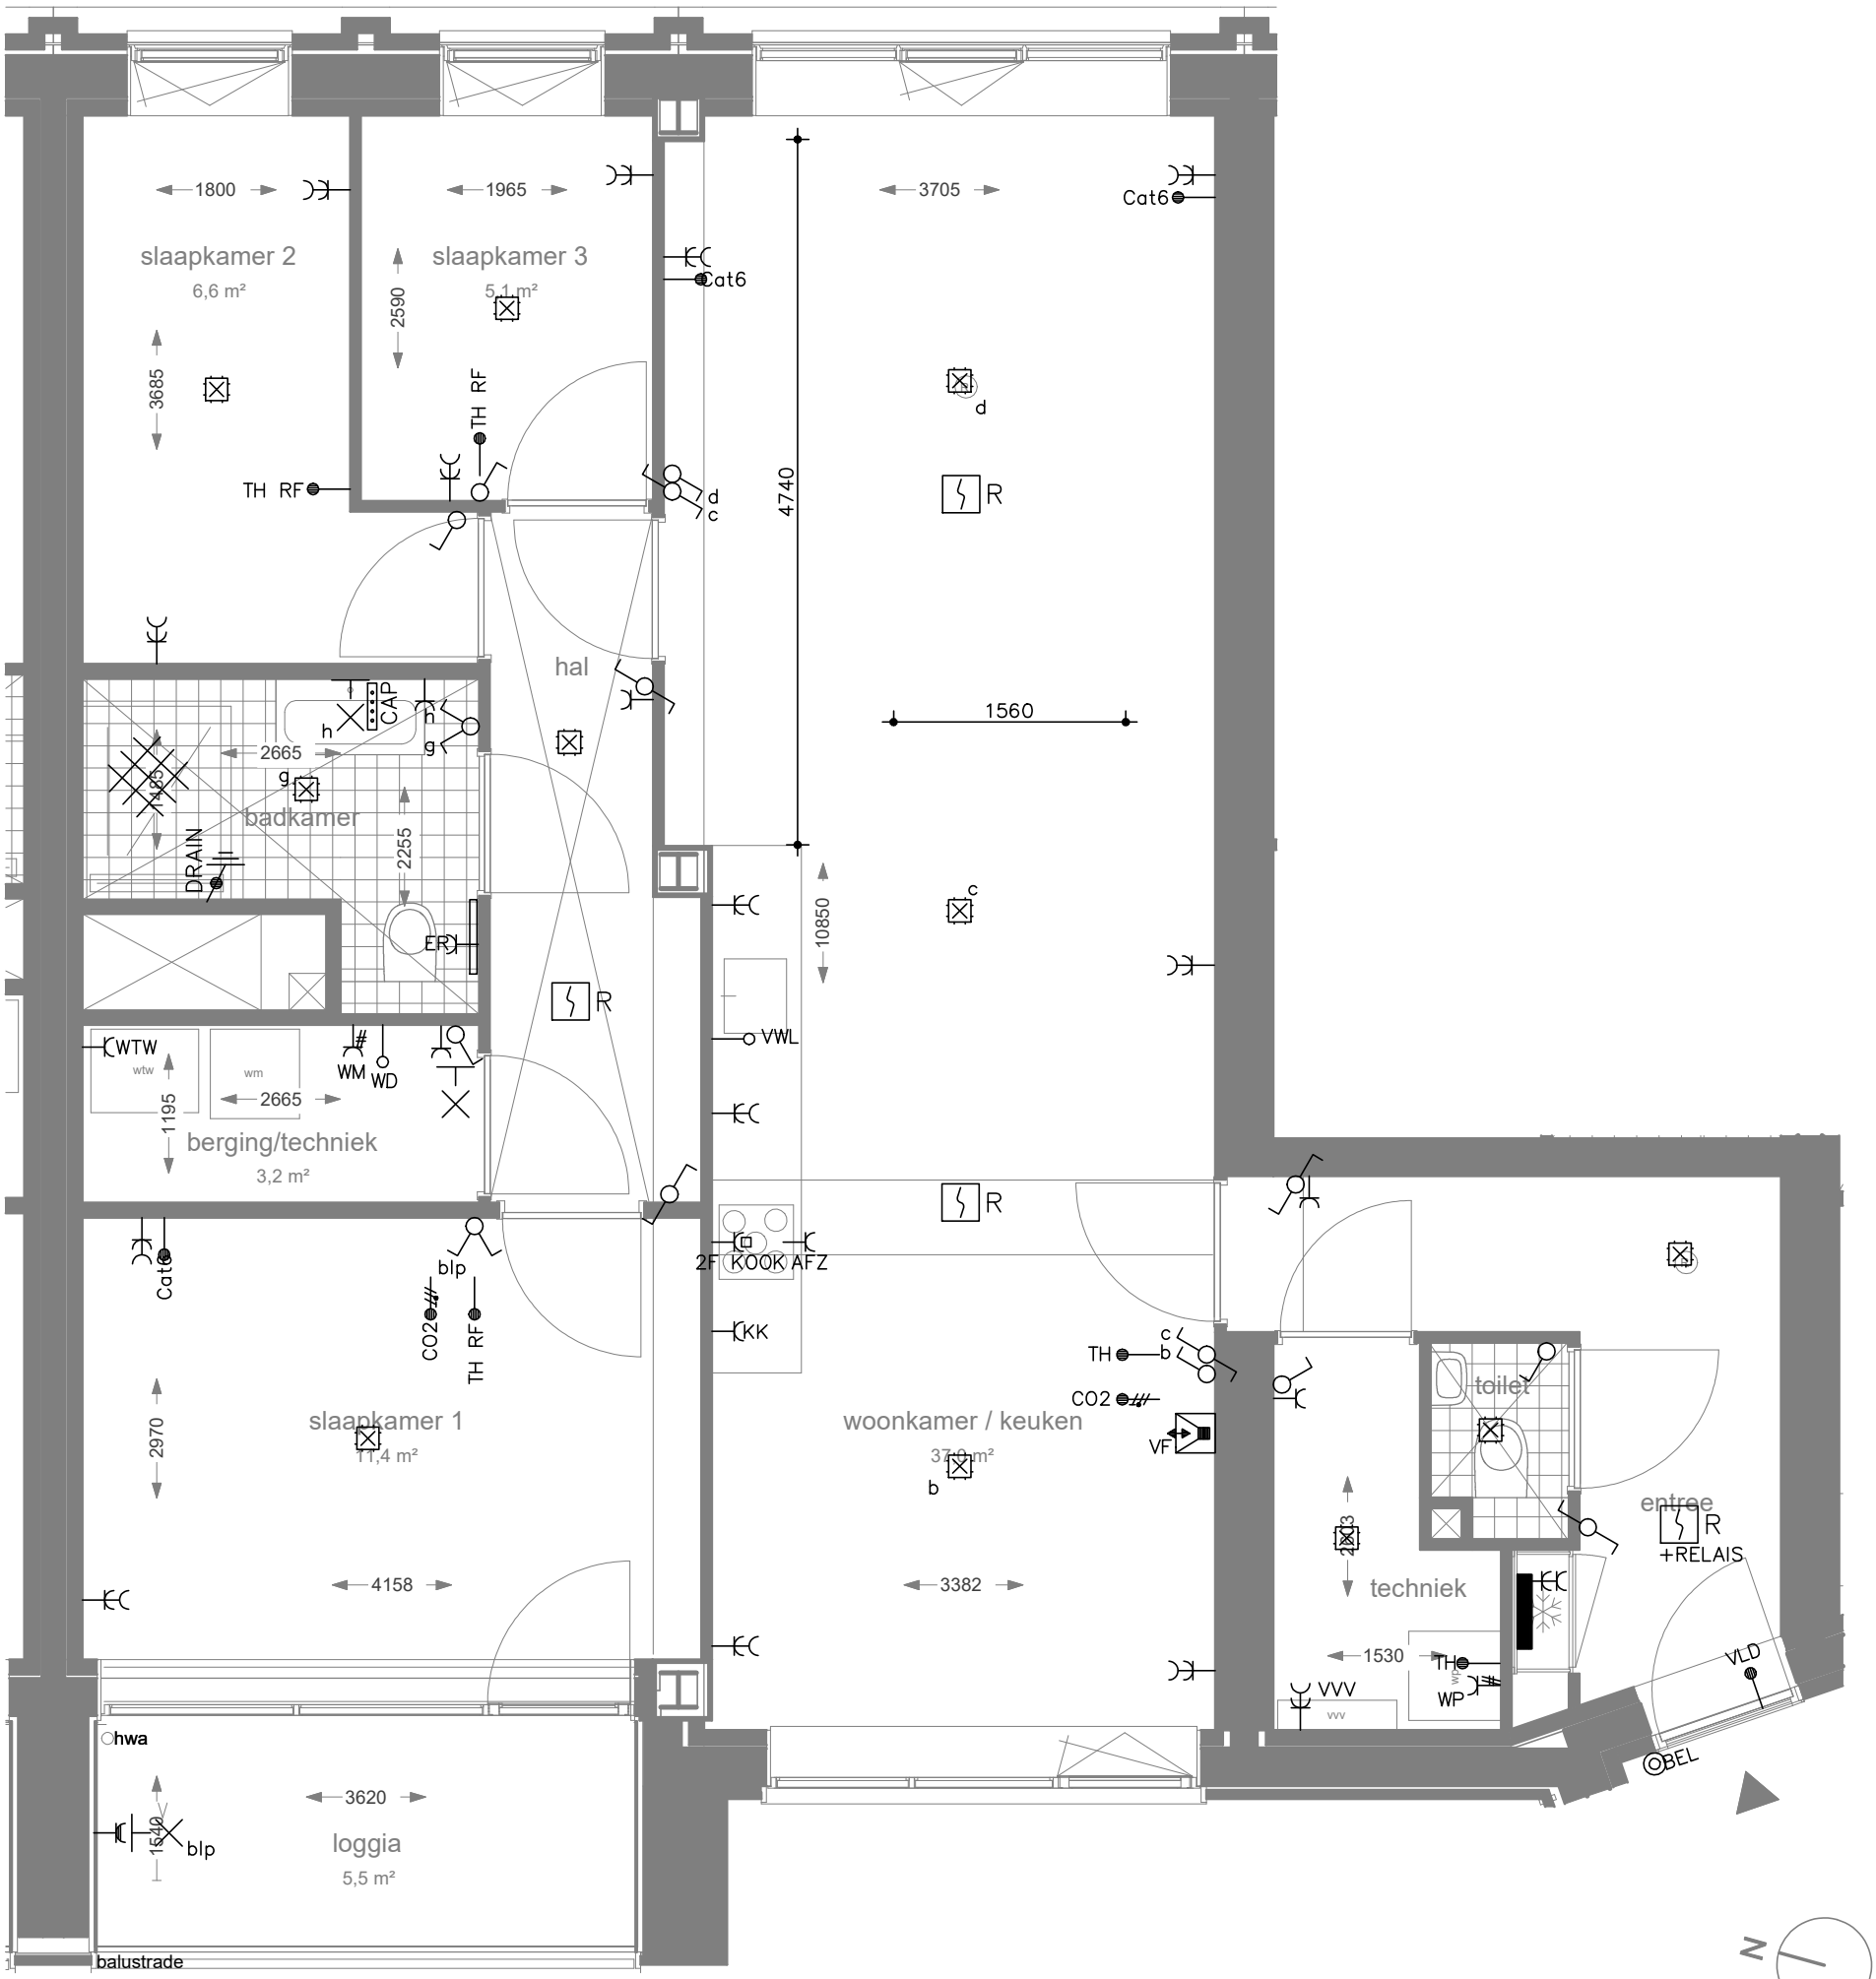



***K00 keuken aansluitingen op de standaard plaats aanbrengen***
***S00 standaard sanitair aanbrengen in badkamer en toilet conform technische omschrijving***
***T00 standaard tegelwerk toilet en badkamer***

- Behoudens de op deze tekening aangegeven koperskeuze opties en/of wijzigingen, kunnen aan deze tekening geen rechten worden ontleend.
- De op tekening aangegeven maatvoering is circa.
- Wijzigingen welke zijn opgenomen in showroomoffertes zijn niet op deze tekening verwerkt, tenzij anders aangegeven.
- Alle voorgaande versies komen hiermee te vervallen.

# 22 appartementen type K–2a
## Bouwnummer 21

**Ballast Nedam** Bouw


Regio West
Postbus 95
2900 AB
Capelle a/d IJssel
Tel 010 2350000

Fascinatio Boulevard 582
2909 VA
Capelle a/d IJssel
Fax 010 4794146


| | | | |
|---|---|---|---|
| e | – | – | – |
| d | – | – | – |
| c | – | – | – |
| b | 07-04-25 | – | – |
| a | 05-02-25 | – | – |
| datum | voorlopig | WvA | |
| schaal | 1 : 50 | get. | gek. |

werk no. 230497 tekening no. KB nr