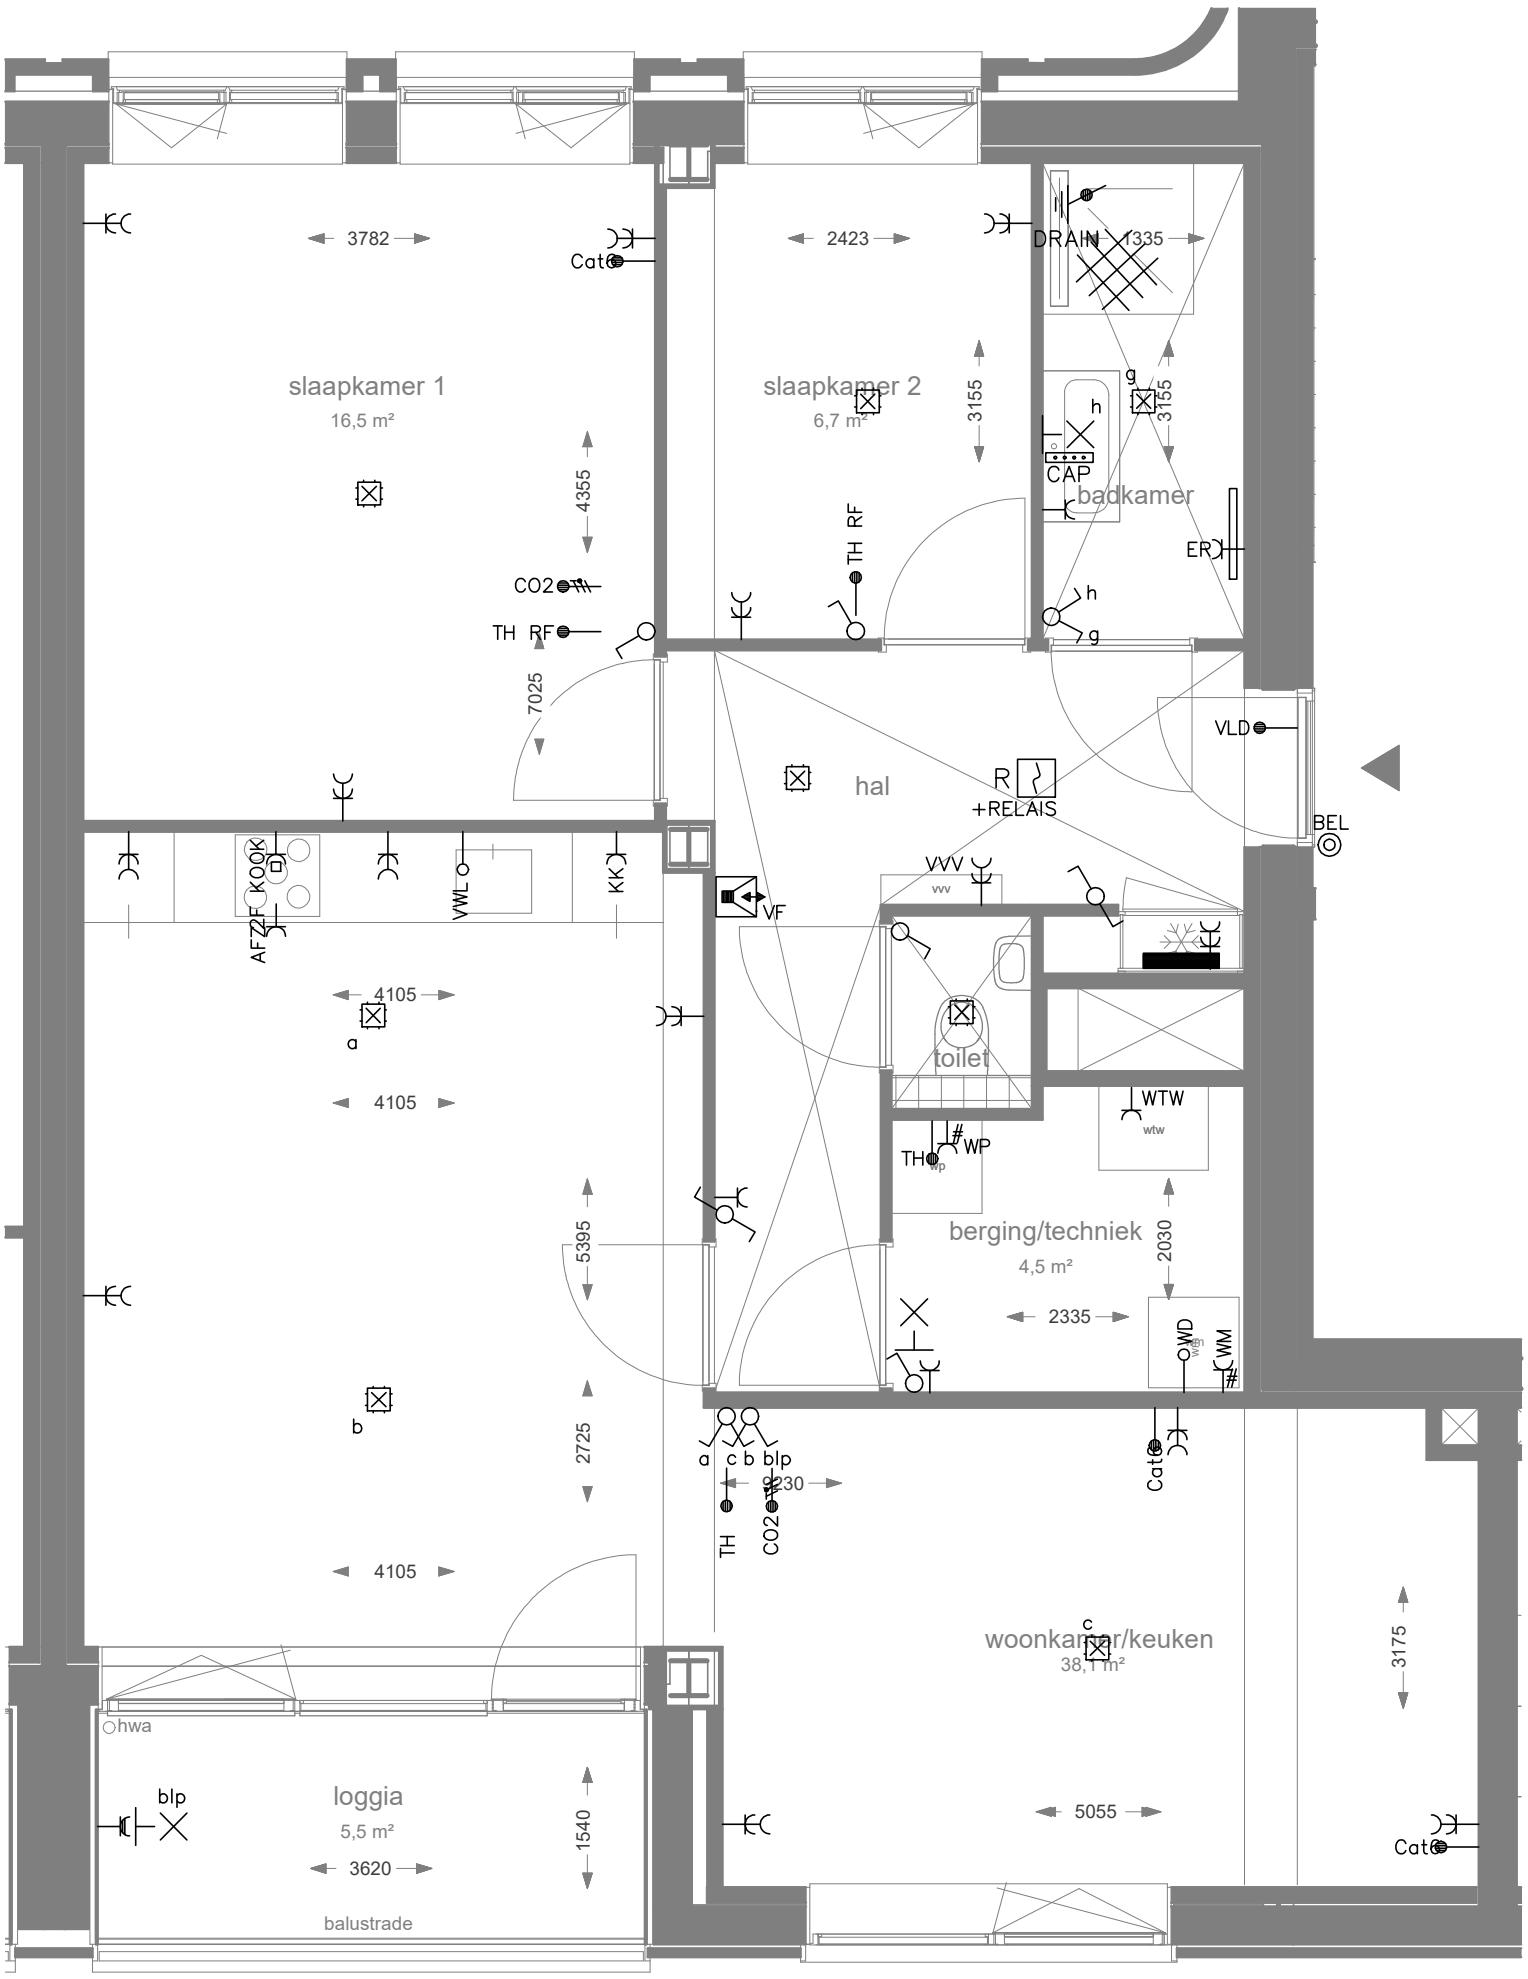


K00 keuken aansluitingen op de standaard plaats aanbrengen
S00 standaard sanitair aanbrengen in badkamer en toilet conform technische omschrijving
T00 standaard tegelwerk badkamer en toilet

- Behoudens de op deze tekening aangegeven koperskeuze opties en/of wijzigingen, kunnen aan deze tekening geen rechten worden ontleend.
- De op tekening aangegeven maatvoering is circa.
- Wijzigingen welke zijn opgenomen in showroomoffertes zijn niet op deze tekening verwerkt, tenzij anders aangegeven.
- Alle voorgaande versies komen hiermee te vervallen.

22 app Bredius type K–6 indelingvariant
Bouwnummer 43

Ballast Nedam Bouw

Regio West
Postbus 95
2900 AB
Capelle a/d IJssel
Tel 010 2350000

Fascinatio Boulevard 582
2909 VA
Capelle a/d IJssel
Fax 010 4794146

e	–	–	–
d	–	–	–
c	–	–	–
b	07-04-25	–	–
a	05-02-25	–	–
datum	Definitief	WvA	
schaal	1 : 50	get.	gek.

werk no. 230497 tekening no. KB nr